


Hauptlauf Chrottenbach

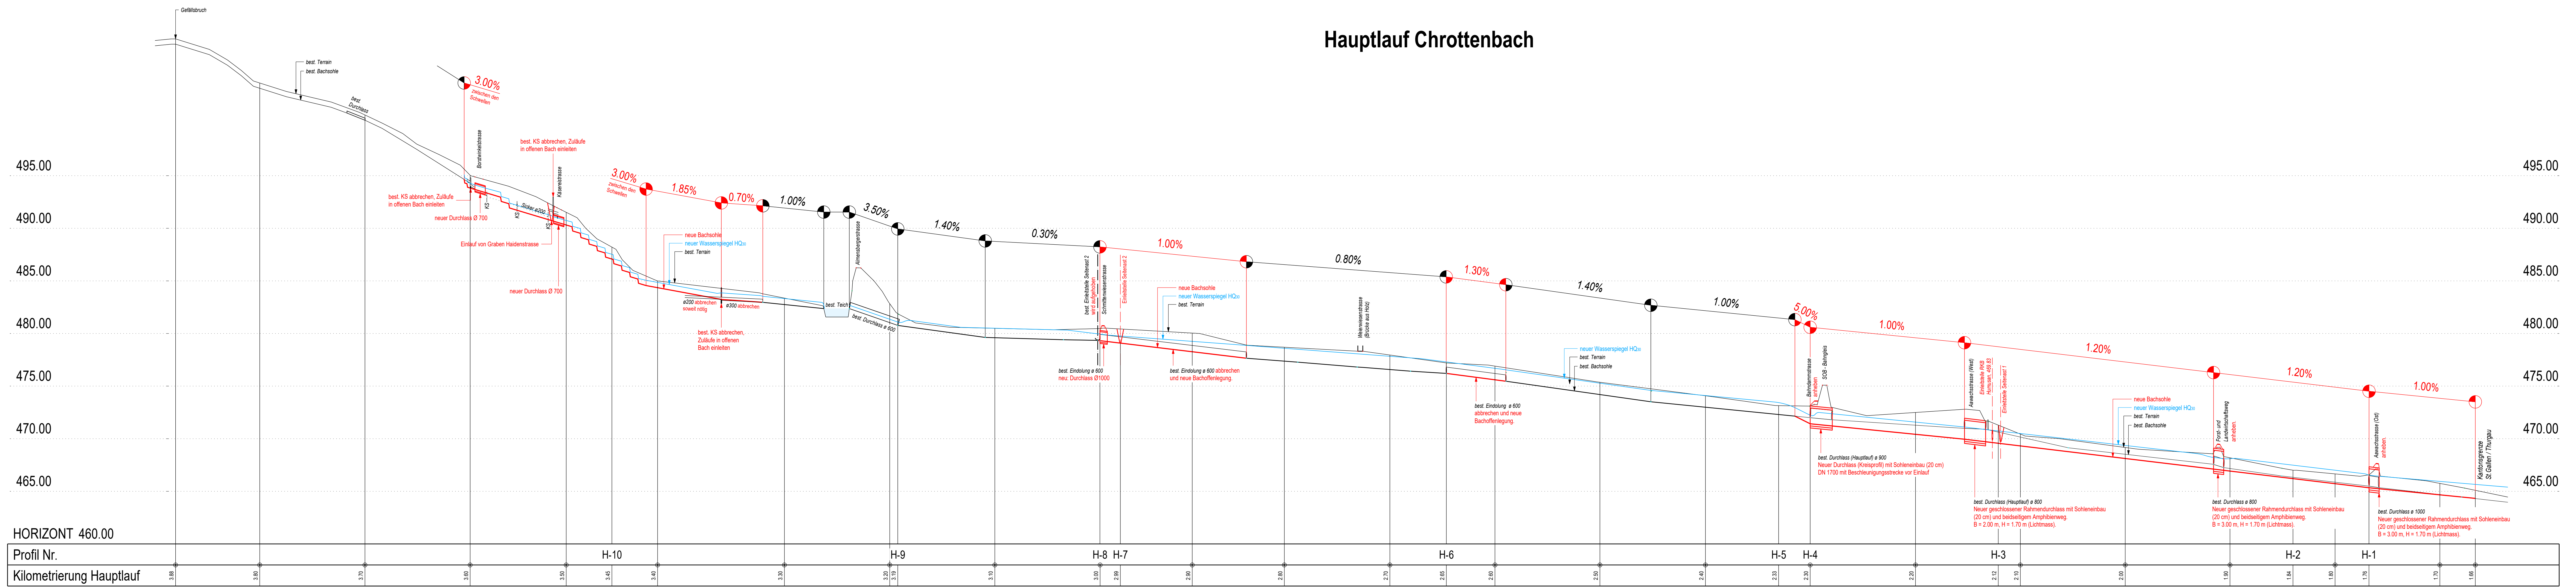


Generelles Wasserbauprojekt Chrottenbach

Abschnitt Hauptlauf km 1.66 - 3.88
 Abschnitt Seitenast 1 km 0.00 - 0.31
 Abschnitt Seitenast 2 km 0.00 - 0.69

Längenprofile 1:2000 / 200

Ausfertigung für	Projekt Nr. 1101.20	Plan Nr. 3	Bellage Nr.
Studie	Entw.	Gez.	Gepr.
Vorprojekt	Ta	rt/cm	09.12.2013
Bauprojekt	dt	csp	05.04.2022
Ausführungsprojekt	DATEI: s2_lp_wb-26		
Abschlussakten	Format 147.0 x 59.4	m ²	0.88

Seitenast 1 Chrottenbach

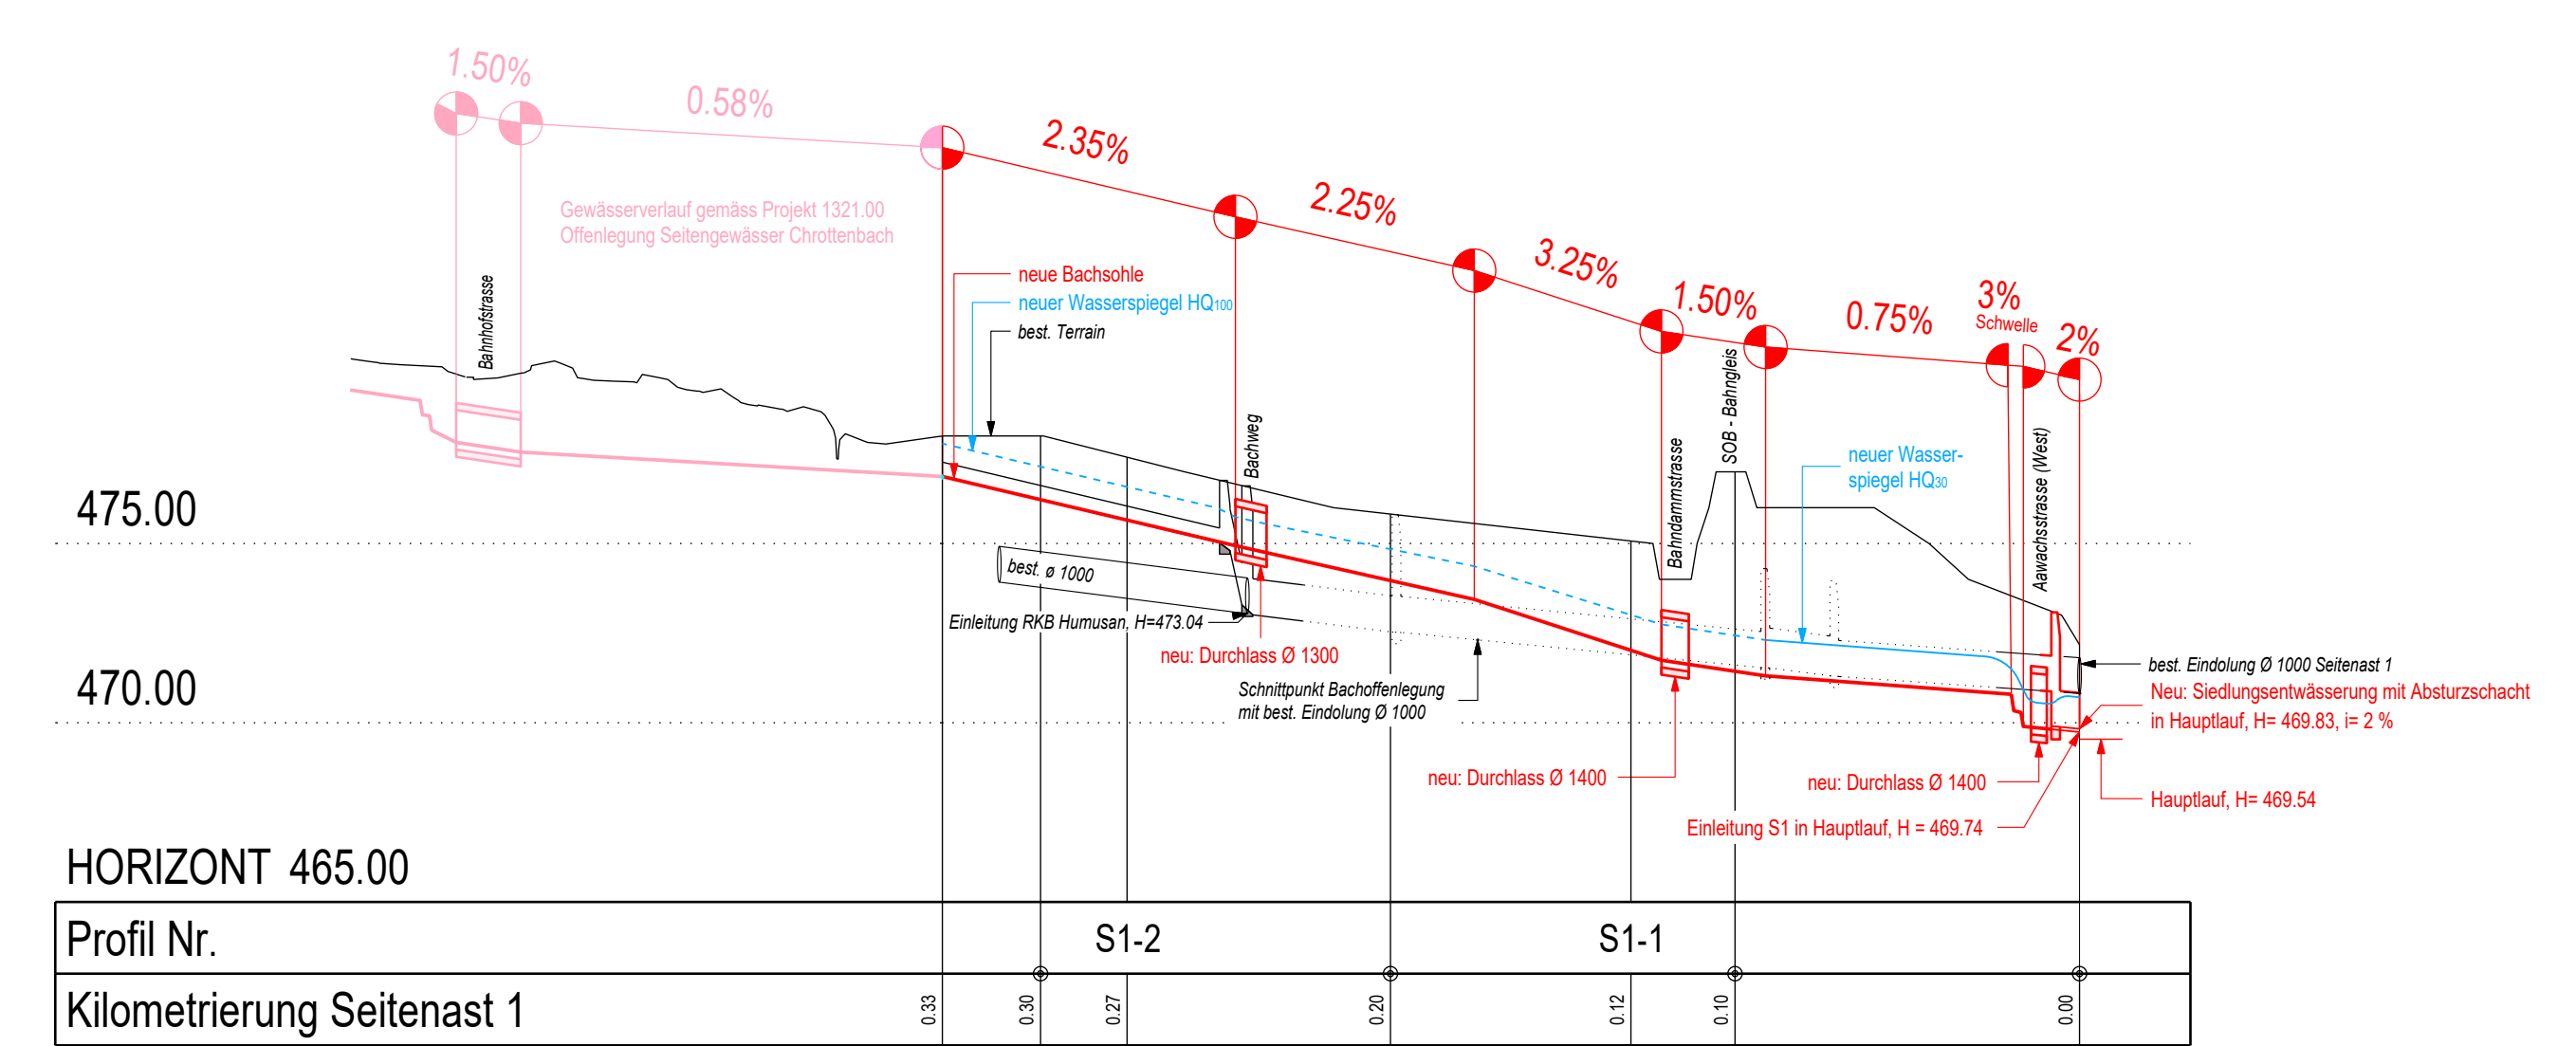

Seitenast 2 Chrottenbach

